

А АА ААААА А ААААААА

ЭКСПЛИКАЦИЯ ПОМЕЩЕНИЙ

№ п/п	Наименование	S, м²
Однокомнатная кв. 1А - 1 шт.		
19	Коридор	2,3
20	С/у	3,2
21	Кухня	11,9
22	Жилая комната	14,1
Общая площадь - 31,5 м²		
Жилая площадь - 14,1 м²		

№ п/п	Наименование	S, м²
Общедомовые помещения		
23	Коридор	12,2
24	Лестничная клетка	10,9

№ п/п	Наименование	S, м²
Двухкомнатная кв. 2А - 1 шт.		
1	Коридор	5,9
2	Туалет	1,3
3	Ванная комната	3,0
4	Кухня	16,0
5	Жилая комната	14,0
6	Жилая комната	16,3
Общая площадь - 56,5 м²		
Жилая площадь - 30,3 м²		


№ п/п	Наименование	S, м²
Двухкомнатная кв. 2Б - 1 шт.		
7	Коридор	7,2
8	Туалет	1,3
9	Ванная комната	3,0
10	Кухня	11,2
11	Жилая комната	11,9
12	Жилая комната	16,5
Общая площадь - 51,1 м²		
Жилая площадь - 28,4 м²		

№ п/п	Наименование	S, м²
Двухкомнатная кв. 2В - 1 шт.		
13	Коридор	5,2
14	Туалет	1,3
15	Ванная комната	3,0
16	Кухня	13,5
17	Жилая комната	16,2
18	Жилая комната	14,3
Общая площадь - 53,5 м²		
Жилая площадь - 30,5 м²		



- Условные обозначения:
- 13 - обозначение помещений
  - Л1 - маркировка типов полов
  - ОК-1 - маркировка оконных проемов
  - 6 - маркировка дверных проемов
  - С111 - маркировка перегородок

Схема блокировки секций.

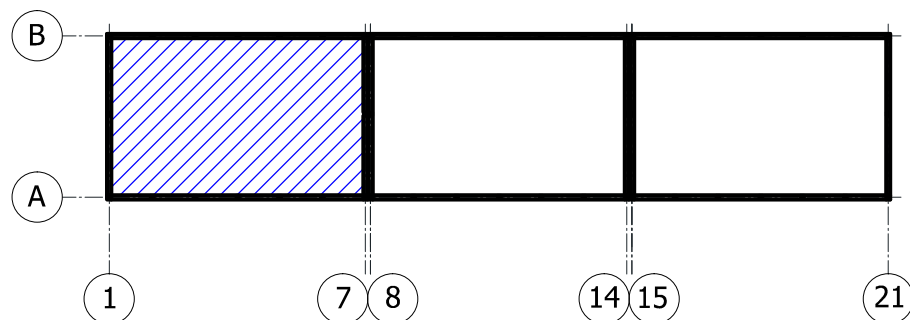

					2015	89.15-02.45 - АР			
					Многоквартирные жилые дома на земельном участке, расположенном по восточной стороне ул. Большая Полянка, в с. Дальнее, г. Южно-Сахалинск.				
Изм.	Кол.уч	Лист	№ док	Подпись	Дата	Строения: 6-2, 6-3, 6-7, 6-9, 6-11.	Стадия	Лист	Листов
ГИП		Гречанюк		<i>Гречанюк</i>			Р	8	
Разраб.		Квак		<i>Квак</i>					
Проверил		Гречанюк		<i>Гречанюк</i>		План дома в осях "1"- "7" на отм. +3.100.		А	А

Согласовано

Взам. инв. №

Подп. и дата

Инв. № подл.