


План дома в осях "1"- "7" на отм. +3.100.

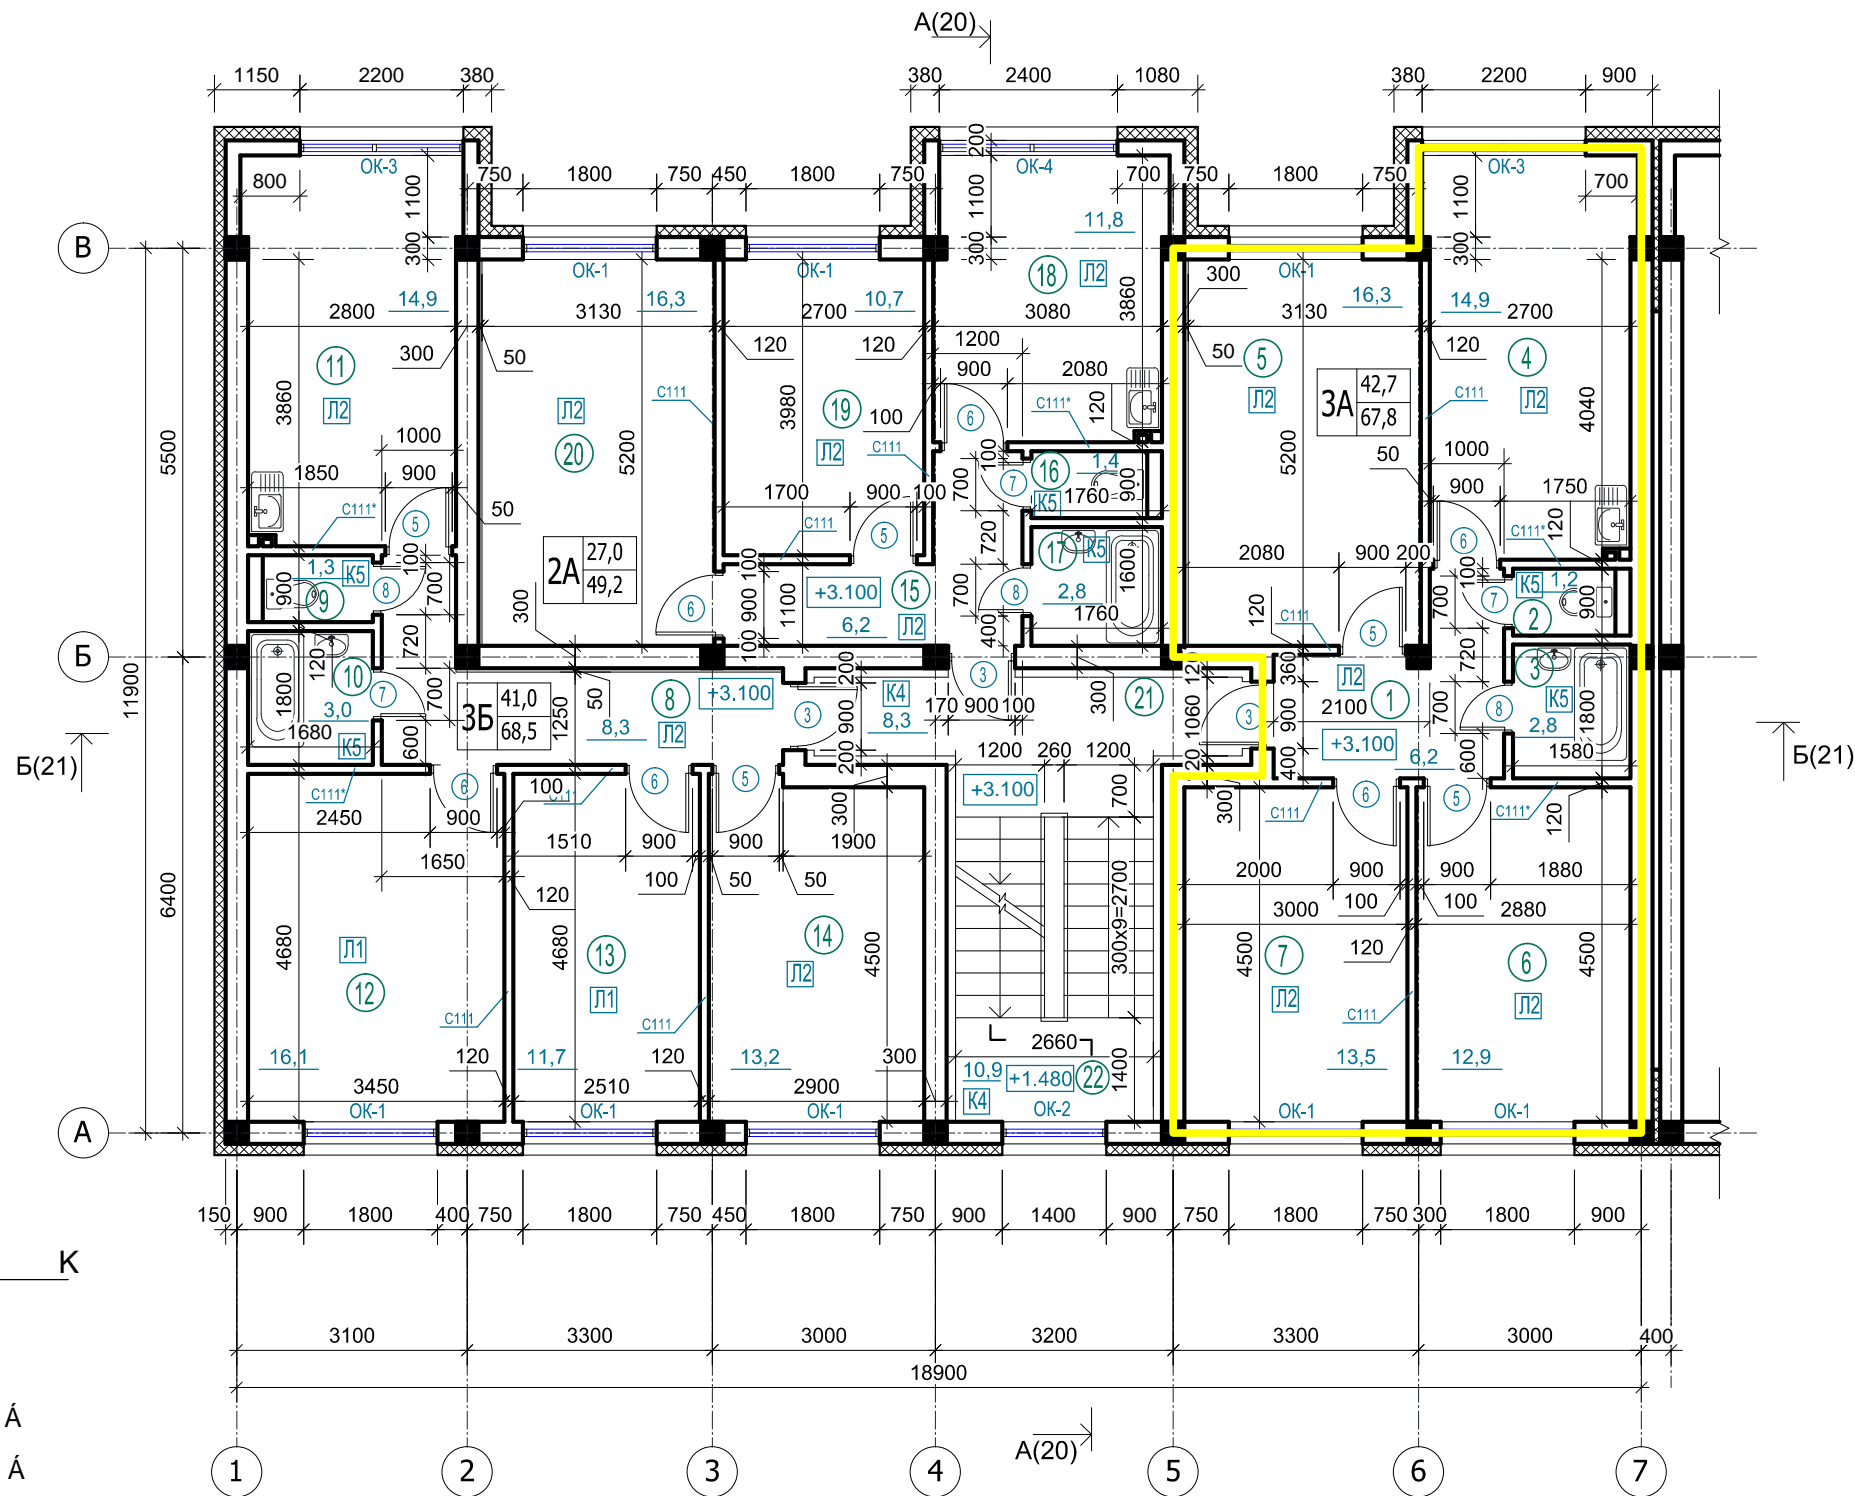

ЭКСПЛИКАЦИЯ ПОМЕЩЕНИЙ
на этаж блок-секции

№ п/п	Наименование	Площадь, м ²
Трехкомнатная квартира 3А - 1 шт.		
1	Коридор	6,2
2	Туалет	1,2
3	Ванная комната	2,8
4	Кухня	14,9
5	Жилая комната	16,3
6	Жилая комната	12,9
7	Жилая комната	13,5
Общая площадь - 67,8 м ²		
Жилая площадь - 42,7 м ²		
Трехкомнатная квартира 3Б - 1 шт.		
8	Коридор	8,3
9	Туалет	1,3
10	Ванная комната	3,0
11	Кухня	14,9
12	Жилая комната	16,1
13	Жилая комната	11,7
14	Жилая комната	13,2
Общая площадь - 68,5 м ²		
Жилая площадь - 41,0 м ²		
Двухкомнатная квартира 2А - 1 шт.		
15	Коридор	6,2
16	Туалет	1,4
17	Ванная комната	2,8
18	Кухня	11,8
19	Жилая комната	10,7
20	Жилая комната	16,3
Общая площадь - 49,2 м ²		
Жилая площадь - 27,0 м ²		

Согласовано


Взам. инв. №

Подп. и дата

Инв. № подл.

	А	К
13	Щ	А
Л1	Щ	А А
ОК-1	Щ	А А
6	Щ	А А
С111	Щ	А

Схема блокировки секций.

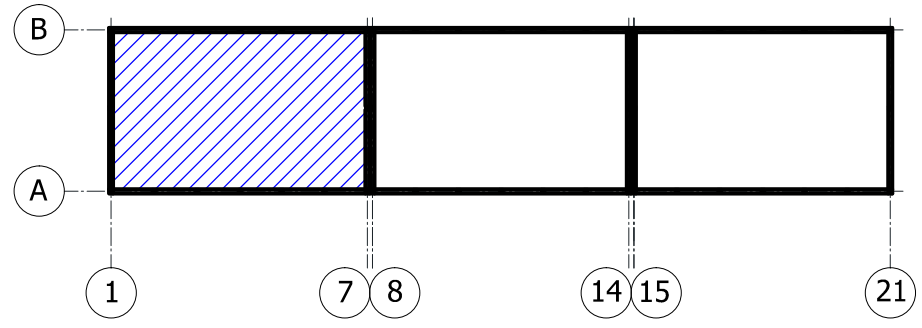

№ п/п	Наименование	S, м ²
Общедомовые помещения		
21	Коридор	8,3
22	Лестничная клетка	10,9

2015	89.15-02.44 - АР		
Реконструкция общежитий и административного здания под многоквартирные жилые дома на земельном участке, расположенном по восточной стороне ул. Большая Полянка, в с. Дальнее, г. Южно-Сахалинск.			
Изм.	Кол.уч	Лист	№ док
ГИП	Гречанюк		
Разраб.	Квак		
Проверил	Гречанюк		
Строение 6-8.		Стадия	Лист
		Р	8
План дома в осях "1"- "7" на отм. +3.100.		ООО "АРМСАХСТРОЙ" г. Южно-Сахалинск	