



А АА ААААА А ААААААА

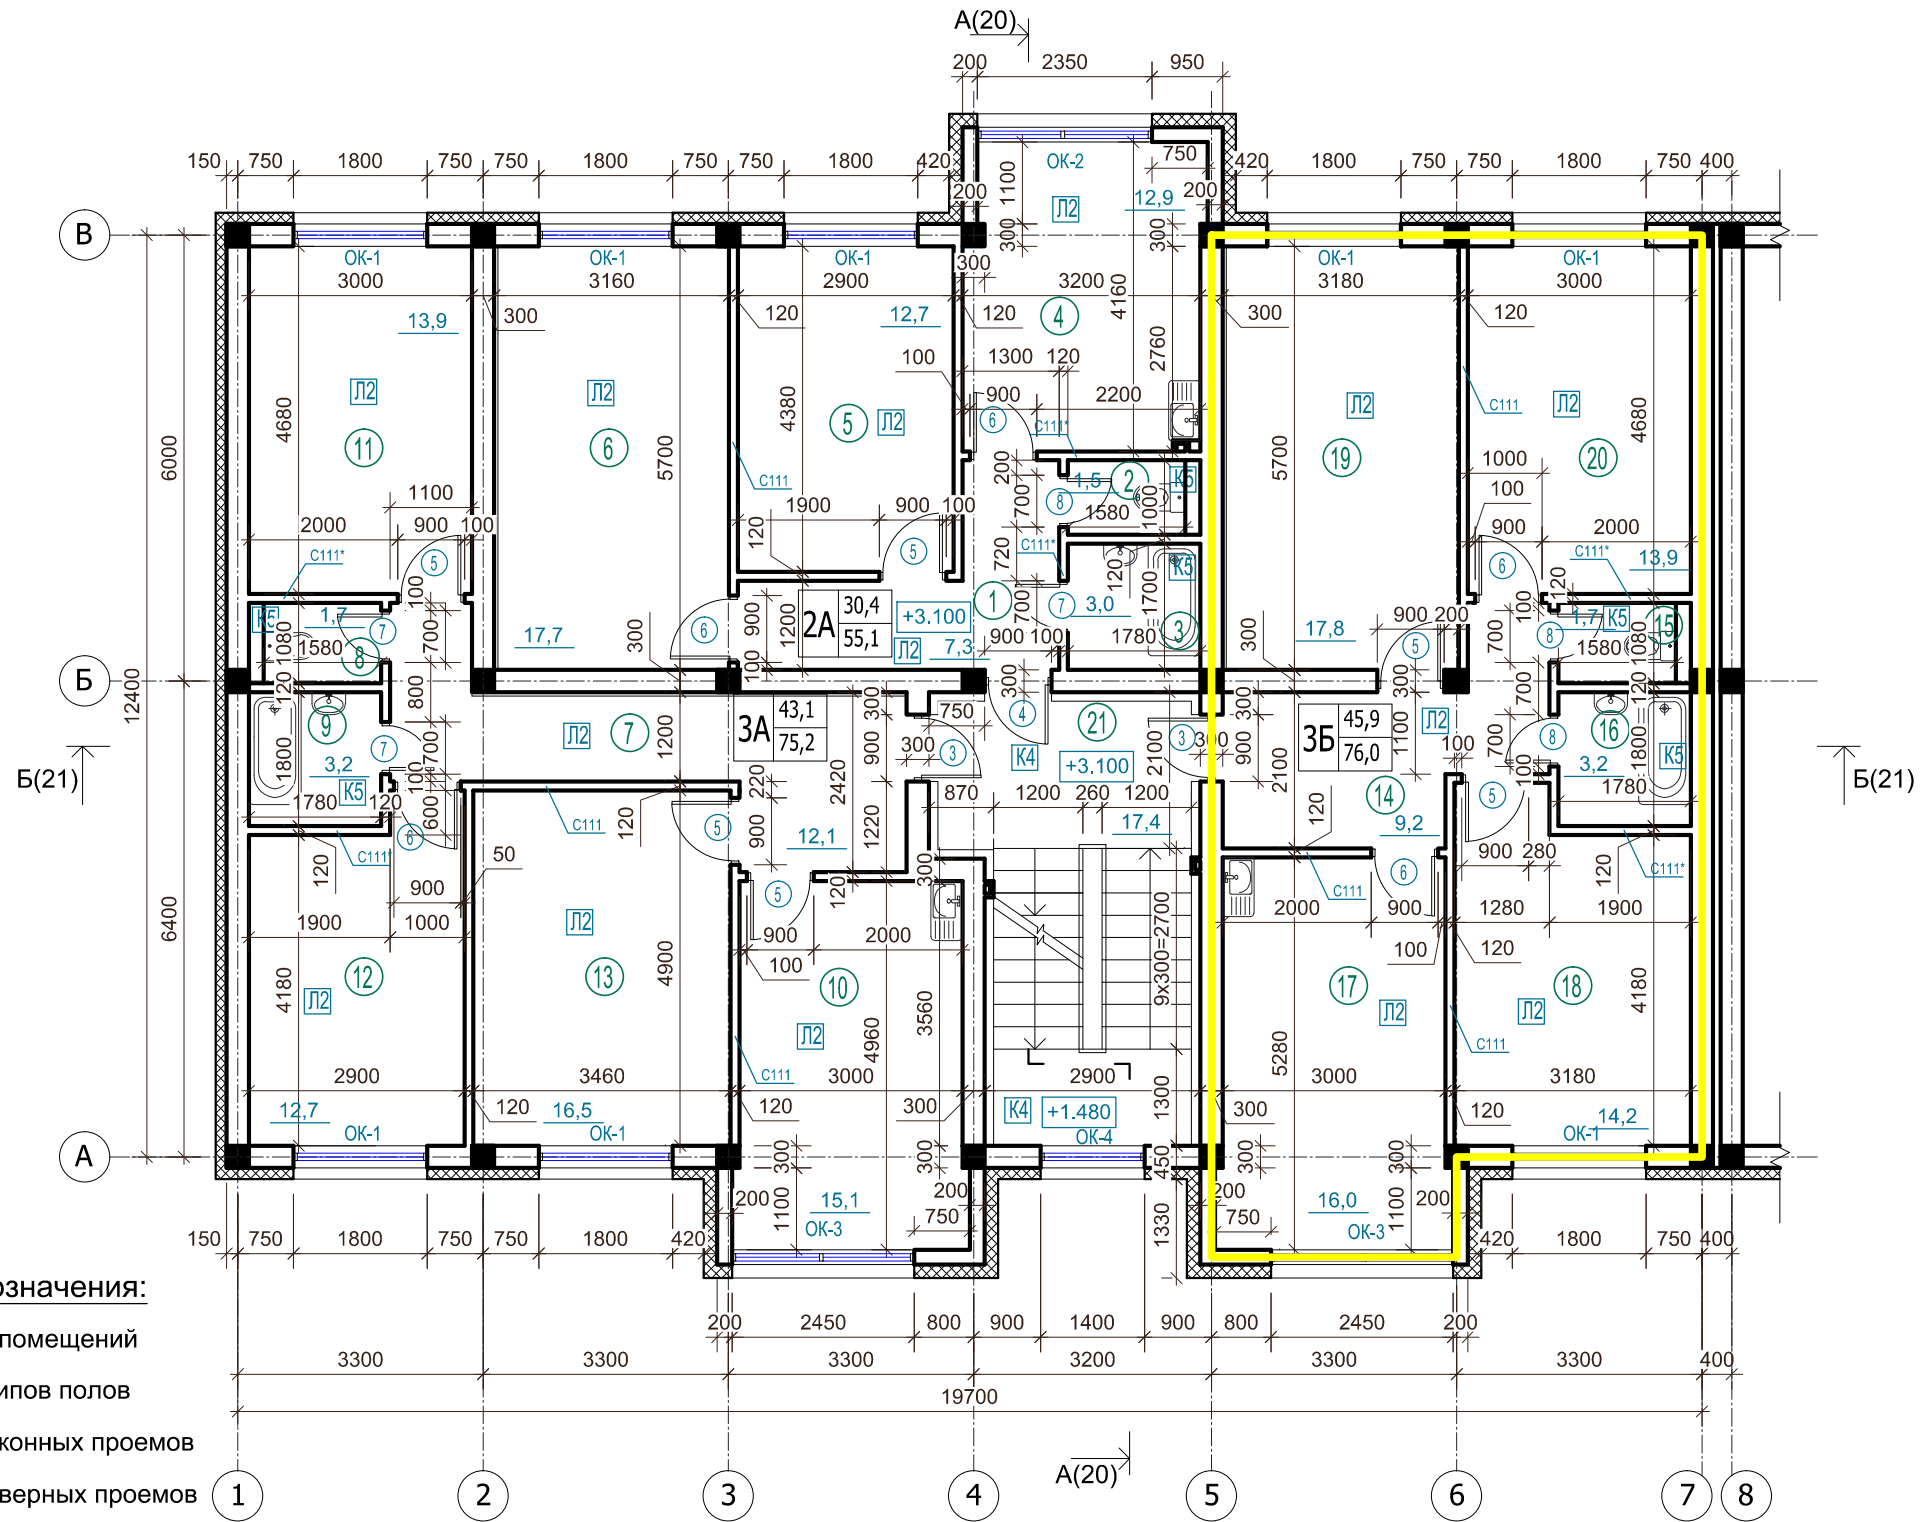

Условные обозначения:

- ⑬ - обозначение помещений
- Л1 - маркировка типов полов
- ОК-1 - маркировка оконных проемов
- ⑥ - маркировка дверных проемов
- С111 - маркировка перегородок

Схема блокировки секций.

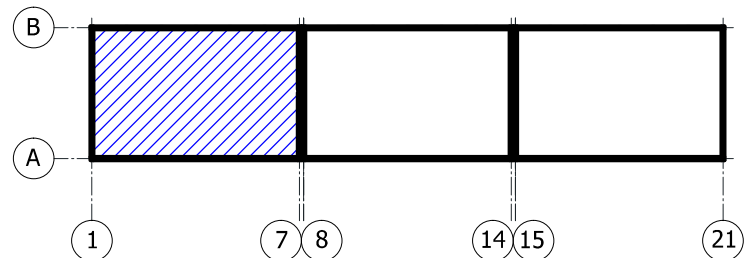

№ п/п	Наименование	Площадь, м²
Общедомовые помещения		
21	Лестничная клетка	17,4

Изм.	Кол.уч	Лист	№ док	Подпись	Дата
ГИП		Гречанюк		<i>Гречанюк</i>	2015
Разраб.		Квак		<i>Квак</i>	
Проверил		Гречанюк		<i>Гречанюк</i>	

89.15-02.44 - АР		
Реконструкция общежитий и административного здания под многоквартирные жилые дома на земельном участке, расположенном по восточной стороне ул. Большая Полянка, в с. Дальнее, г. Южно-Сахалинск.		
Строения 6-1, 6-12.		Стадия
		Лист
		Листов
План дома в осях "1"- "7" на отм. +3.100.		Р 8
		АА АА ААААА А ААААААА

ЭКСПЛИКАЦИЯ ПОМЕЩЕНИЙ на этаж блок-секции

№ п/п	Наименование	Площадь, м²
Двухкомнатная квартира 2А - 1 шт.		
1	Коридор	7,3
2	Туалет	1,5
3	Ванная комната	3,0
4	Кухня	12,9
5	Жилая комната	12,7
6	Жилая комната	17,7
Общая площадь - 55,1 м² Жилая площадь - 30,4 м²		
Трехкомнатная квартира 3А - 1 шт.		
7	Коридор	12,1
8	Туалет	1,7
9	Ванная комната	3,2
10	Кухня	15,1
11	Жилая комната	13,9
12	Жилая комната	12,7
13	Жилая комната	16,5
Общая площадь - 75,2 м² Жилая площадь - 43,1 м²		
Трехкомнатная квартира 3Б - 1 шт.		
14	Коридор	9,2
15	Туалет	1,7
16	Ванная комната	3,2
17	Кухня	16,0
18	Жилая комната	14,2
19	Жилая комната	17,8
20	Жилая комната	13,9
Общая площадь - 76,0 м² Жилая площадь - 45,9 м²		

Согласовано

Взам. инв. №

Подп. и дата

Инв. № подл.